


Вид сверху

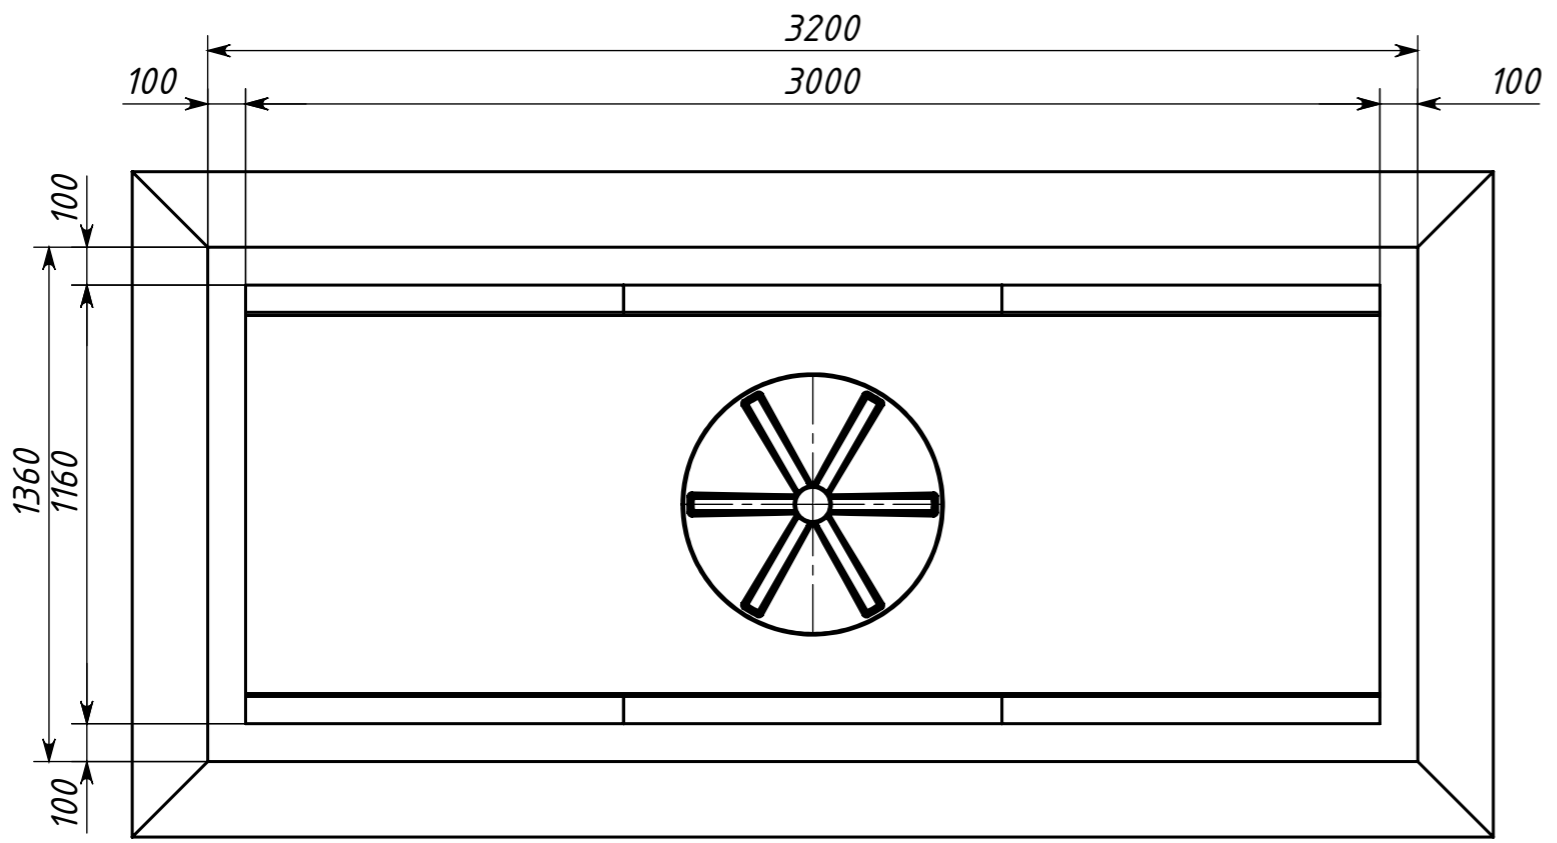

Инд. № подл.	Подпись и дата
Взам. инв. №	Инд. № дубл.
Подпись и дата	Подпись и дата

				<i>КОЛОМАКИ Топливная ёмкость 2840</i>				
Изм.	Лист	№ докум	Подп.	Дата	<b>Схема монтажа</b> <i>Нормальный уровень грунтовых вод</i>	Лит.	Масса	Масштаб
Разраб.	Пров.	Т. контр.	Н. контр.	Утв.				1:20
						Лист	Листов 1	